


KOORDINATLISTE - system S34J

Nr	Y	X	BEMÆRKNING	Nr	Y	X	BEMÆRKNING
100	110078,62	288126,76	jærnrør	152	110011,18	288358,78	jærnrør
101	110079,10	288138,75	jærnrør	153	110011,91	288362,11	jærnrør
102	110060,01	288148,96	jærnrør	154	110013,42	288365,17	jærnrør
103	110050,30	288141,91	jærnrør	155	110108,82	288180,80	jærnrør
104	110002,07	288208,27	jærnrør	156	110091,08	288181,52	jærnrør
105	110011,78	288215,32	jærnrør	157	110079,25	288197,79	jærnrør
106	110009,07	288234,23	jærnrør	158	110076,90	288201,02	jærnrør
107	109997,77	288238,28	jærnrør	159	110060,13	288224,10	jærnrør
108	110009,80	288271,89	jærnrør	160	110060,24	288230,13	jærnrør
109	110021,10	288267,85	jærnrør	161	109996,77	288234,92	jærnrør
110	110022,30	288279,89	jærnrør	162	109995,88	288227,98	jærnrør
111	110010,42	288278,16	jærnrør	163	109996,13	288231,47	jærnrør
112	110011,26	288355,36	jærnrør	164	109996,00	288224,48	jærnrør
113	109999,39	288353,63	jærnrør	165	109996,49	288221,01	jærnrør
114	110025,62	288386,38	jærnrør	166	109997,36	288217,62	jærnrør
115	110038,72	288387,25	jærnrør	167	109998,59	288214,34	jærnrør
116	110074,08	288127,22	jærnrør	168	110000,16	288211,21	jærnrør
117	110056,88	288134,97	jærnrør	169	109956,45	288237,77	jærnrør
118	110053,71	288137,86	jærnrør	170	109961,34	288199,69	jærnrør
119	110015,95	288323,26	jærnrør	171	109983,65	288170,97	jærnrør
120	110021,61	288284,59	jærnrør	172	110000,39	288149,43	jærnrør
121	110020,23	288265,42	jærnrør	173	110016,30	288128,95	jærnrør
122	110011,71	288241,63	jærnrør	174	110007,44	288376,56	jærnrør
123	110024,31	288198,07	jærnrør	175	110022,12	288385,31	jærnrør
124	110041,09	288174,99	jærnrør	176	110018,90	288384,08	jærnrør
125	110043,44	288171,76	jærnrør	177	110015,81	288382,57	jærnrør
127	110109,38	288137,53	jærnrør	178	110012,85	288380,81	jærnrør
128	110115,25	288142,96	jærnrør	179	110010,05	288378,80	jærnrør
129	110114,40	288119,66	jærnrør	180	110004,60	288373,45	jærnrør
130	110108,96	288125,53	jærnrør	181	110002,30	288369,93	jærnrør
131	110105,97	288125,65	jærnrør	182	110000,59	288366,08	jærnrør
132	110044,71	288149,60	jærnrør	183	109999,52	288362,01	jærnrør
133	110029,47	288170,57	jærnrør	184	109999,11	288357,83	jærnrør
134	110013,44	288192,63	jærnrør	185	110003,02	288408,90	jærnrør
135	110009,02	288269,70	jærnrør	186	110068,13	288141,80	jærnrør
136	110005,39	288312,61	jærnrør	187	110066,65	288254,07	jærnrør
137	110022,56	288275,83	jærnrør	188	110069,77	288265,71	jærnrør
138	110022,15	288271,78	jærnrør	189	110061,49	288283,52	jærnrør
139	110008,10	288230,38	jærnrør	190	110052,96	288301,88	jærnrør
140	110007,89	288226,42	jærnrør	191	110018,59	288438,09	jærnrør
141	110008,45	288222,49	jærnrør	192	110038,88	288099,89	jærnrør
142	110009,77	288218,75	jærnrør	193	110041,73	288096,21	jærnrør
143	110062,36	288146,19	jærnrør	194	110047,88	288088,31	jærnrør
144	110065,08	288143,78	jærnrør	195	110072,47	288087,31	jærnrør
145	110071,61	288140,22	jærnrør	196	110104,37	288086,03	jærnrør
146	110075,30	288139,20	jærnrør	197	110024,71	288373,49	gl. mål
147	110070,36	288128,04	jærnrør	198	110015,73	288367,89	gl. mål
148	110066,73	288129,24	jærnrør	199	110038,40	288427,52	gl. jærnrør
149	110063,26	288130,81	jærnrør	201	110113,67	288099,76	gl. mål
150	110059,96	288132,72	jærnrør	202	110117,35	288200,52	gl. mål
151	110010,50	288274,99	jærnrør	203	110107,07	288137,62	jærnrør

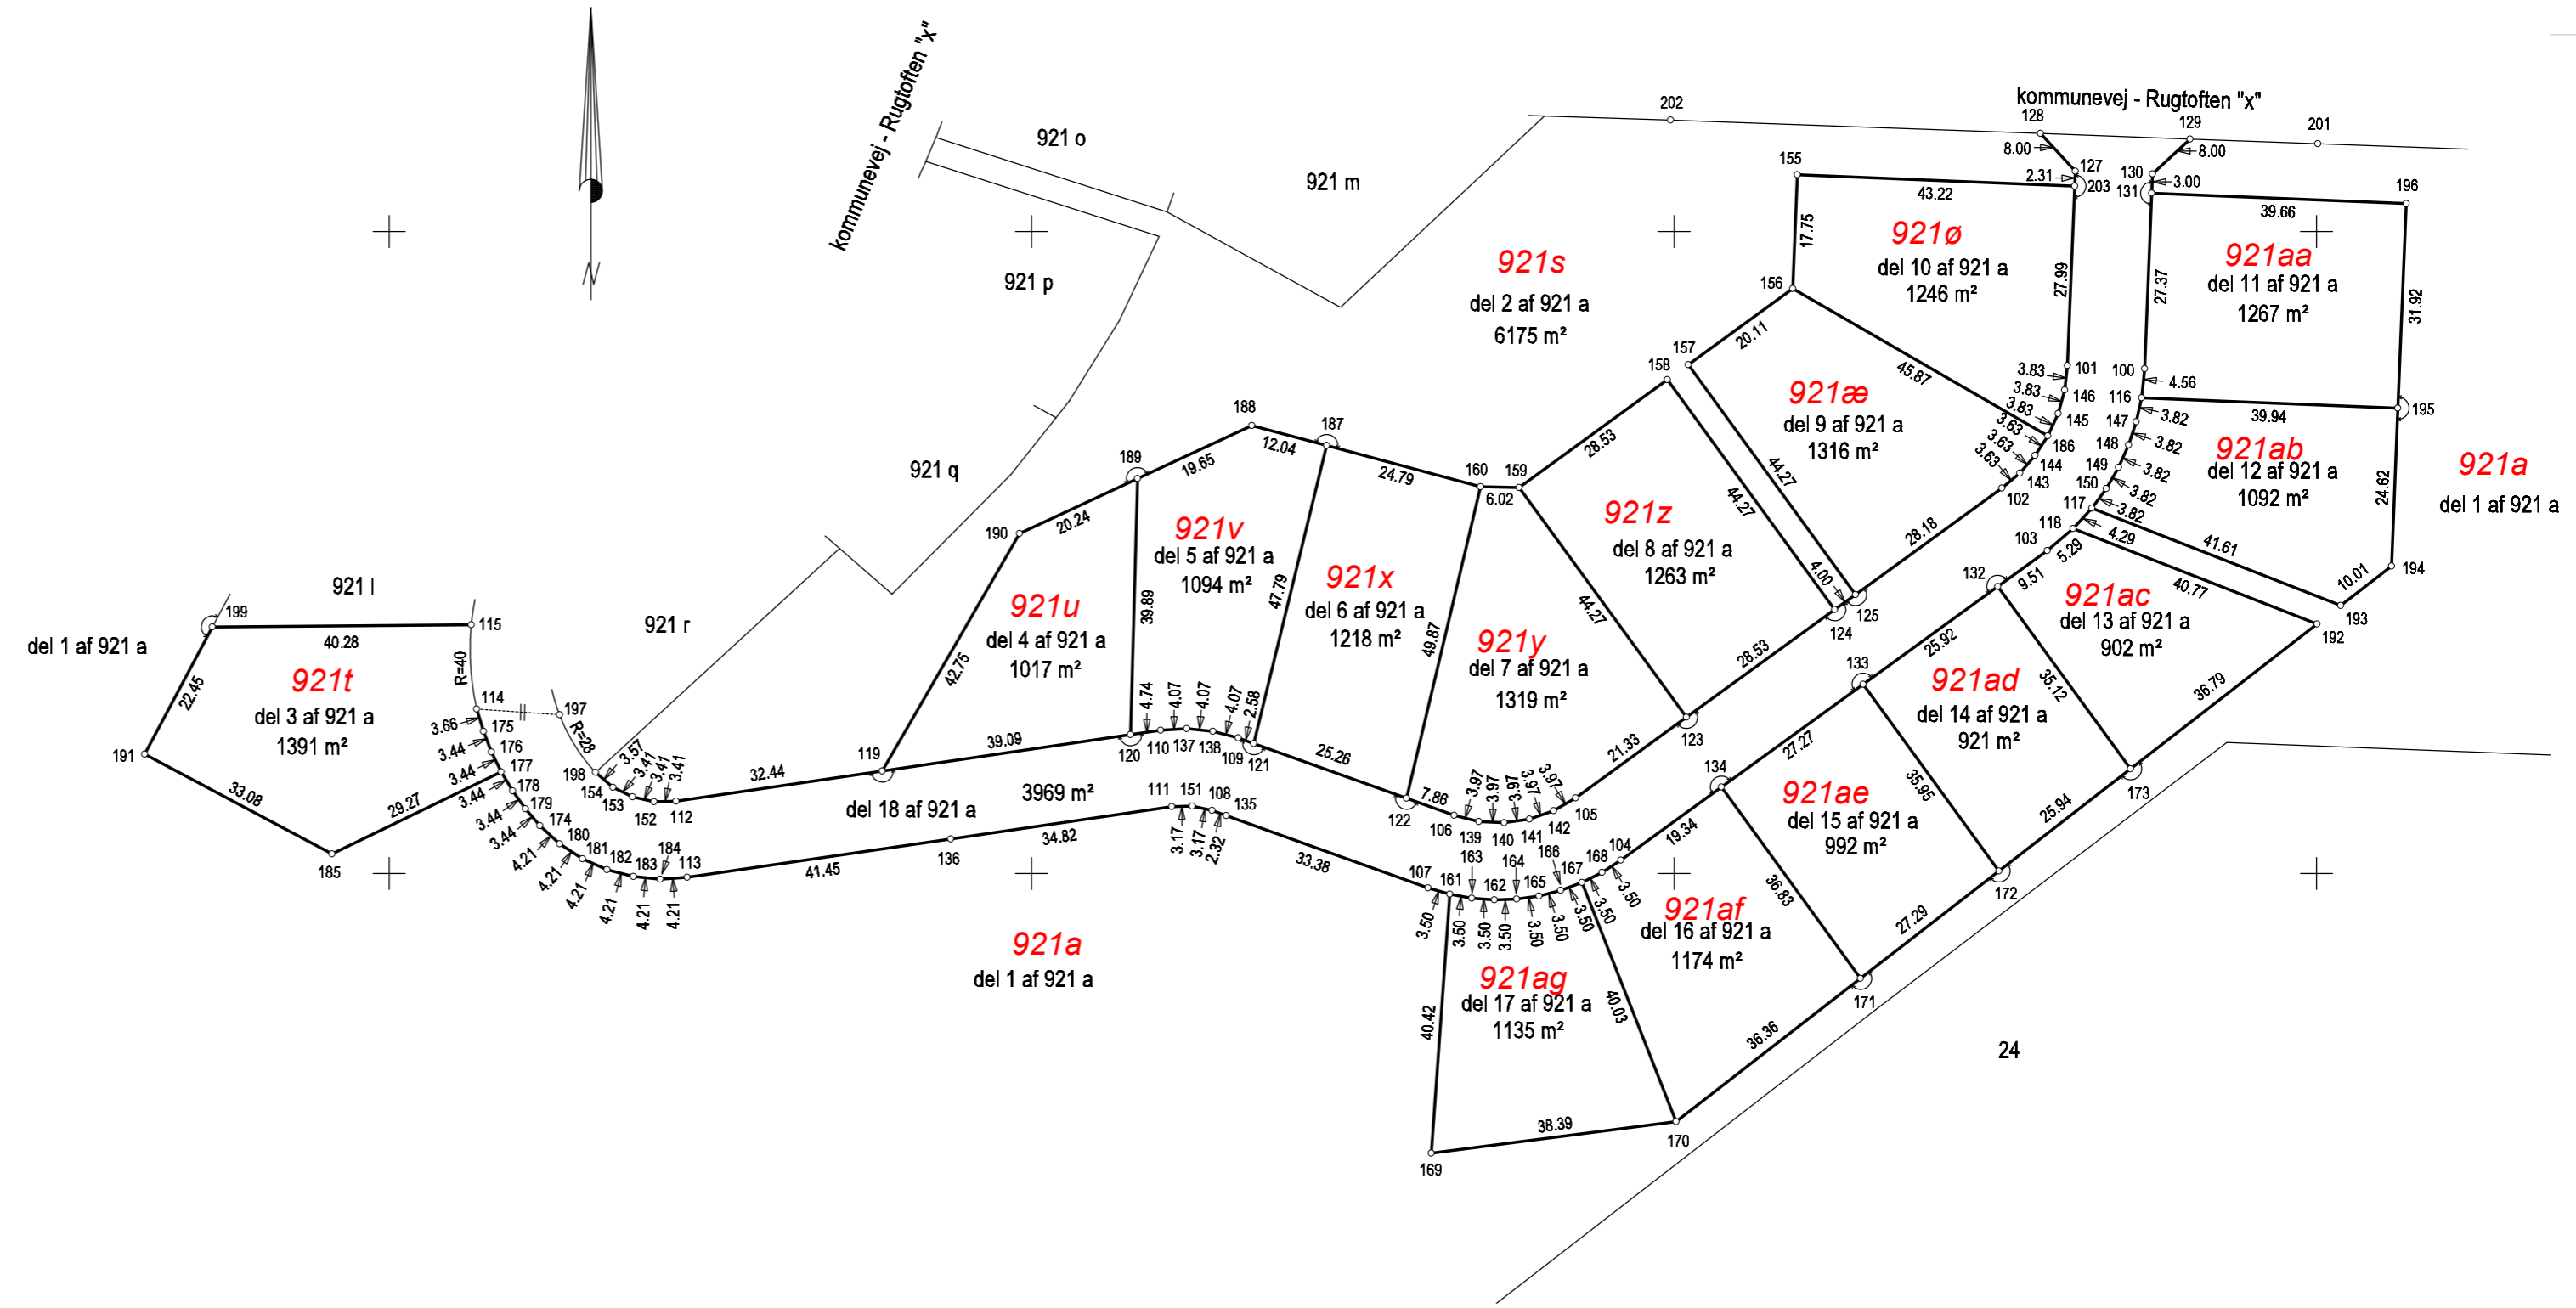

MATR.NR. 921a  
 Ejerlav: Skodborg Ejerlav, Skodborg  
 Kommune: Vejen Kommune  
 Opmålt i: november 2018  
 Målforhold: 1: 1000  
 Landinspektør j.nr.: 3180599

*Lars Bendsen*  
 Landinspektør  
 Dato: 26. november 2018

**LandSyd I/S**  
 Ådalen 13 A  
 DK 6600 Vejen  
 TLF. 75363522  
 MAIL: Vejen@landsyd.dk

Signaturforklaring  
 - - - - - : Blindt skel, der ikke bortfalder  
 Mål eller koordinater, der kun er til brug ved indlægningen på matrikelkortet, er angivet med klamme.  
 Mål eller koordinater, der er overført fra en sag, der tidligere er indsendt til Geodatastyrelsen, er mærket med GL.  
 Andre signaturer:  
 Se DS 104 og 198